



# 2 RoK, ca 54 m<sup>2</sup>

Bonum Brf Stensundet  
Hus 2, lägenhet 2522

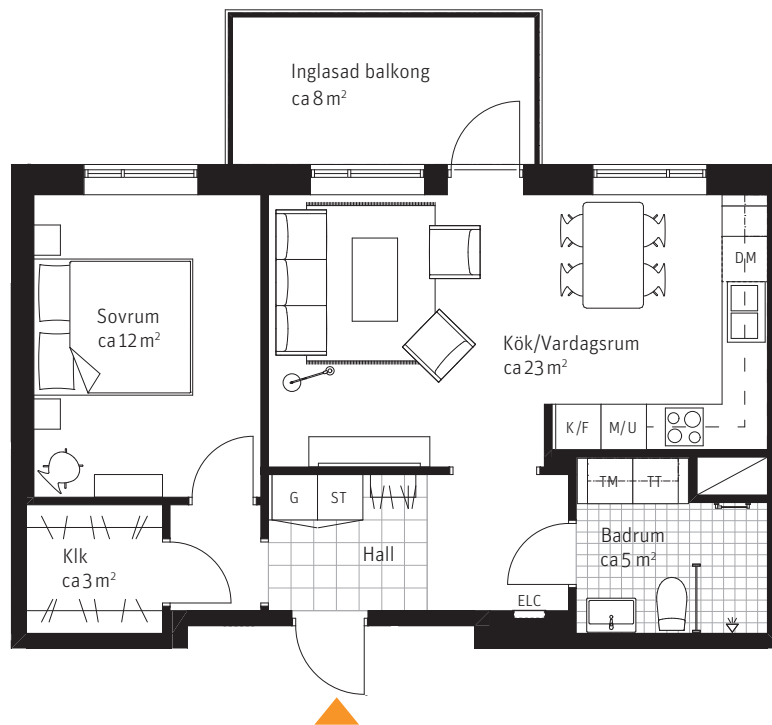

Meter Skala 1:100

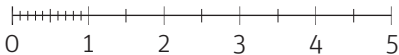

## Förklaringar

Rumshöjd ca 2,5 meter. Bröstningshöjd fönster ca 0,75 meter.

K	KYLSKÅP	G	GARDEROB	TM	TVÄTTMASKIN
F	FRYS	H	HÖGSKÅP	TT	TORKTUMLARE
K/F	KYL/FRYS	L	LINNESKÅP	ELC	EL/MEDIA
M/U	INBYGGNADSUKN /MIKRO	ST	STÄDSKÅP	////	FRÅNVALSVÄGG
DM	DISKMASKIN	///	HATTHYLLA/ KLÄDSTÅNG		

## Orientering



PARTERNA ÄR ÖVERENS OM ATT MINDRE FÖRÄNDRINGAR I LÄGENHETENS UTFORMNING, INKLUSIVE TAKHÖJD, SAMT MINDRE AVVIKELSE GÄLLANDE LÄGENHETSAREA INTE SKA KOSTNADSREGLERAS. OM TOTALA BOYTAN EFTER EVENTUELL OMMÄTNING MELLAN FÖRHANDS- OCH UPPLÄTELSEAVTAL SKILJER MED MER ÄN 5 % KORRIGERAS INSATSEN UTIFRÅN DEN DEL SOM ÖVERSTIGER 5 %.

230404 - RIKSBYGGEN RESERVERAR SIG FÖR EV. TRYCKFEL OCH FÖRBEHÅLLER SIG RÄTTEN TILL ÄNDRINGAR.