


# 3 RoK, ca 83 m<sup>2</sup>




Bonum Brf Trädårslunden  
Lägenhet 0311

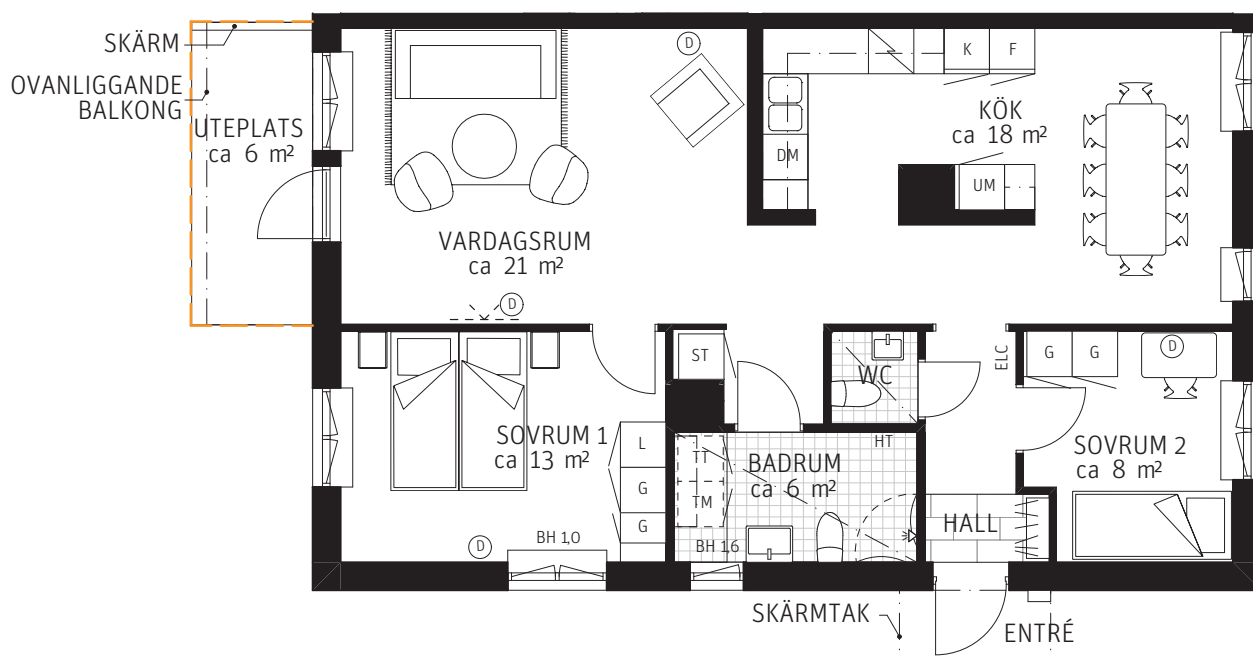

Uteplats, markyta inom orangemarkerings  
upplåten med särskild nyttjanderätt och  
sköts av bostadsrättshavare



Meter Skala 1:100

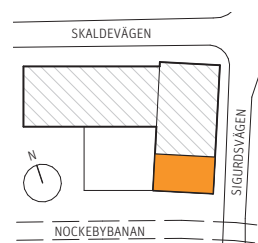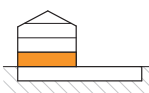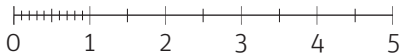

## Förklaringar

Rumshöjd ca 2,58 m där inget annat anges. Rumshöjd i våtrum ca 2,4 m där inget annat anges.  
Bröstningshöjd fönster ca 0,6 m där inget annat anges. Förråd i källare ca 6 m<sup>2</sup>

K	KYL	F	FRYS	ST	STÄDSKÅP	- - - -	FÖRSTÄRKT VÄGG FÖR TV
	SPISHÄLL			L	LINNESKÅP	Ⓧ	DATAUTTAG
DM	DISKMASKIN			TM/TT	TVÄTTMASKIN OCH TORKTUMLARE MED BÄNSKIVA OCH VÄGGSKÅP	ELC	EL- OCH MEDIECENTRAL
UM	UGN/MIKROVÅGSUGN I HÖGSKÅP			HT	HANDDUKSTORK		ÖPPNINGSKARM
	BÄNSKÅP MED VÄGGSKÅP			HT	HANDDUKSTORK		
	KAPPHYLLA			FÖNSTERBÄNK			
G	GARDEROB			UNDERTAK			

## Situationsplan

ANGIVNA AREOR ÄR PRELIMINÄRA, BERÄKNADE ENLIGT SVENSK STANDARD SIS 21054:2020.

PARTERNA ÄR ÖVERENS OM ATT MINDRE FÖRÄNDRINGAR I LÄGENHETENS UTFORMNING, INKLUSIVE TAKHÖJD, SAMT MINDRE AVVIKELSE GÄLLANDE LÄGENHETSAREA INTE SKA KOSTNADSREGLERAS. OM TOTALA BOYTAN EFTER EVENTUELL ÖMMÄTNING MELLAN FÖRHANDS- OCH UPPLÄTELSEAVTAL SKILJER MED MER ÄN 5 % KORRIGERAS INSATSEN UTIFRÅN DEN DEL SOM ÖVERSTIGER 5 %.

231215 - RIKSBYGGEN RESERVERAR SIG FÖR EV. TRYCKFEL OCH FÖRBEHÅLLER SIG RÄTTEN TILL ÄNDRINGAR.