


# 2 Rok, ca 55 m<sup>2</sup>

Bonum Brf Polstjärnan  
Lgh 4101

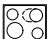

## Förklaringar

K/F Kyl/Frys  
 Inbyggnadshäll

U/M Ugn/Mikro

DM Diskmaskin

— — Överskåp

TM Tvättmaskin

TT Torktumlare

] Handdukstork




G Garderob

ST Städsåp

L Linnesåp

SG Skjutdörrsgarderob


Lägenheten har vitlaserad parkett

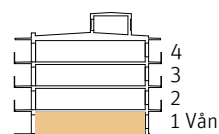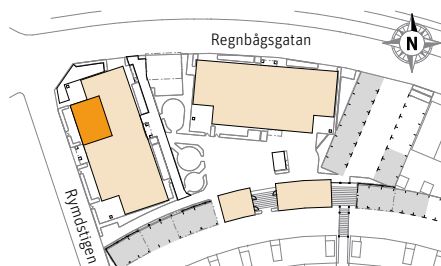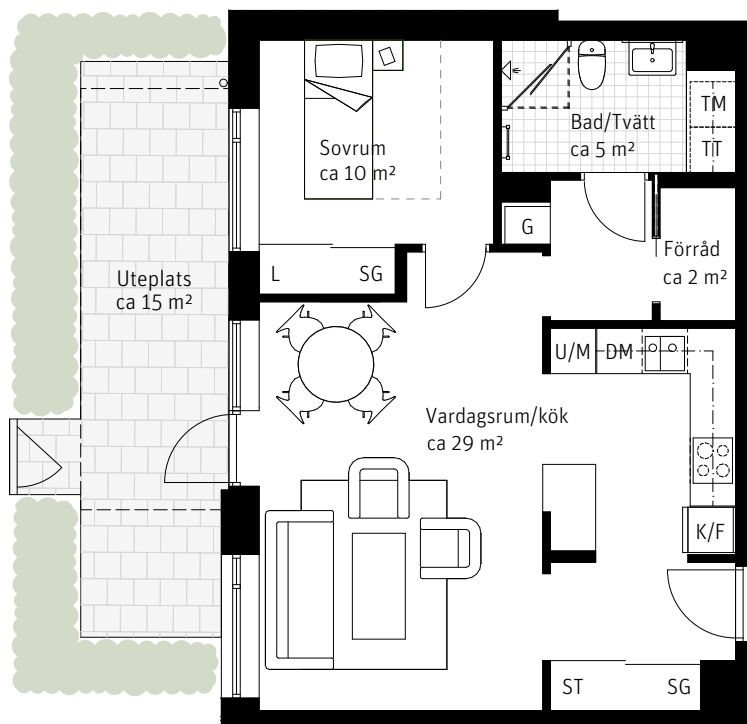

## RUMSHÖJD

Ca 2.5 m om inget annat anges.

Meter Skala 1:100

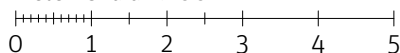

Versiondatum 2024 06 10

RIKSBYGGEN RESERVERAR SIG FÖR EV. TRYCKFEL OCH FÖRBEHÅLLER SIG RÄTTEN ATT GÖRA ÄNDRINGAR. OM BOYTAN MELLAN FÖRHANDSAV TAL OCH UPPLÄTELSEAV TAL SKILJER SIG MER ÄN 5% KORRIGERAS INSATSEN.

 **Bonum**  
Bo bra – må bättre