






3 Rok, ca 83 m²

Bonum Brf Polstjärnan
Lgh 5101



Förklaringar


- K Kylskåp
- F Frys
-  Inbyggnadshäll
- U/M Ugn/Mikro
- DM Diskmaskin
- — Överskåp
- TM Tvättmaskin
- TT Torktumlare
-  Handdukstork
- ST Städsåp
- L Linnesåp
- SG Skjutdörrsgarderob

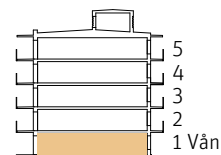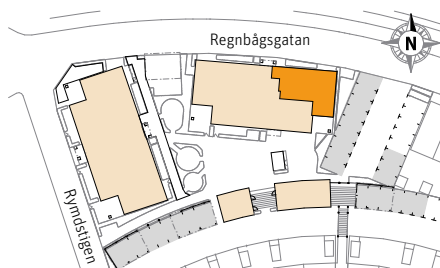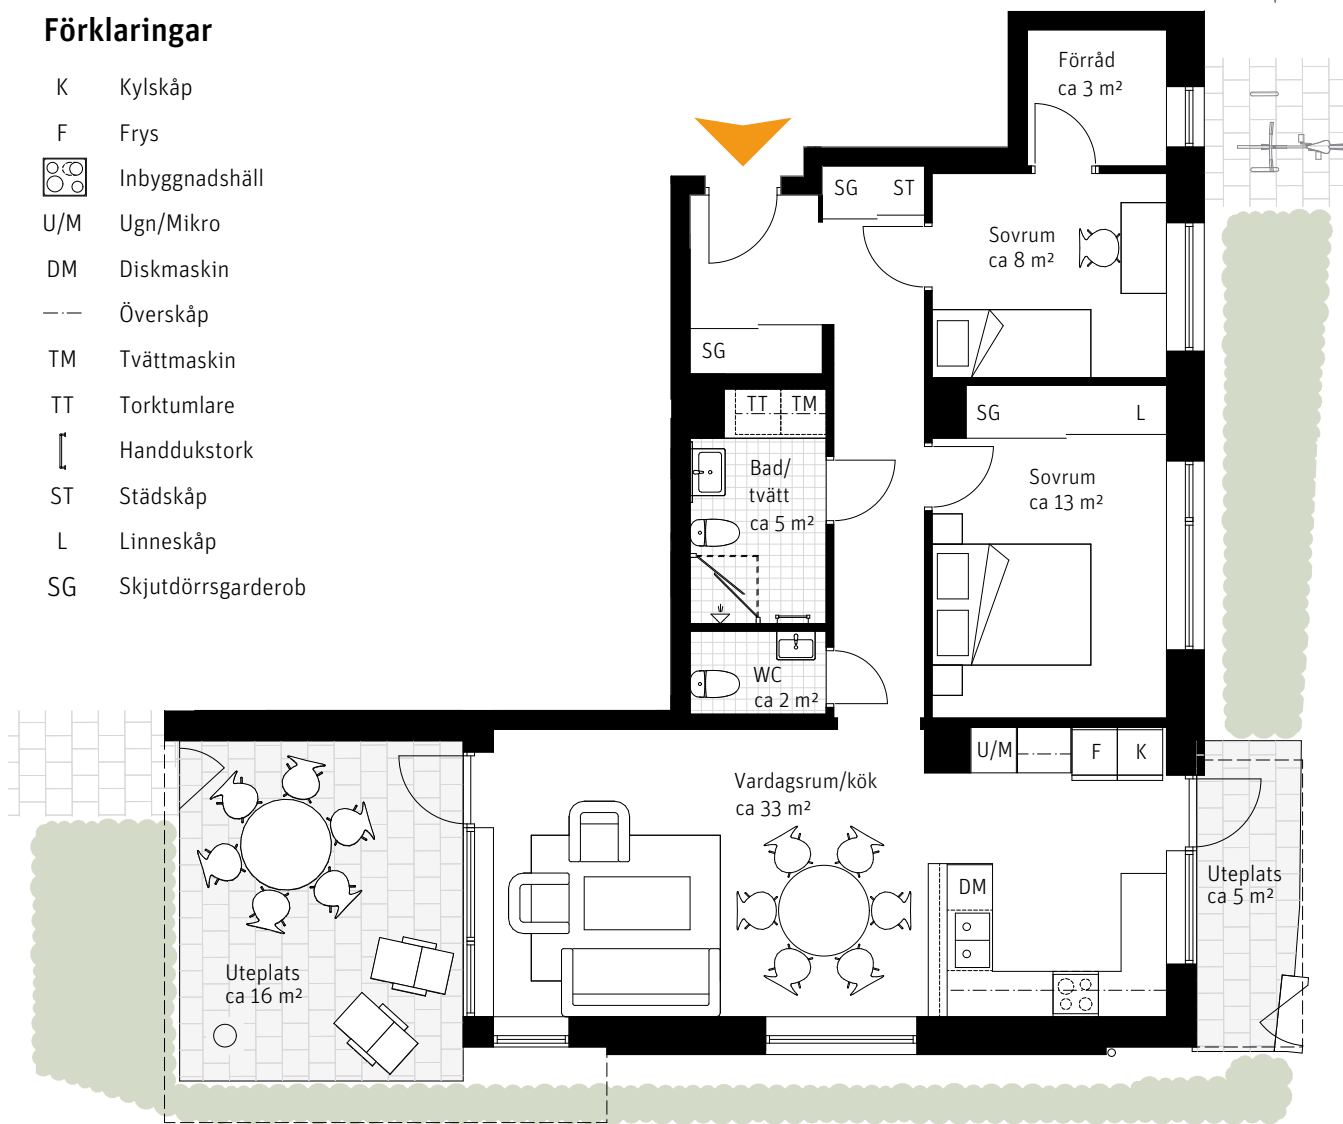

RUMSHÖJD

Ca 2.5 m om inget annat anges.

Meter Skala 1:100

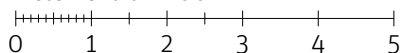

Versiondatum 2024 06 10

RIKSBYGGEN RESERVERAR SIG FÖR EV. TRYCKFEL OCH FÖRBEHÅLLER SIG RÄTTEN ATT GÖRA ÄNDRINGAR. OM BOYTAN MELLAN FÖRHANDSAV TAL OCH UPPLÄTTELSEAV TAL SKILJER SIG MER ÄN 5% KORRIGERAS INSATSEN.