



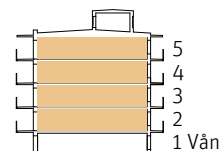
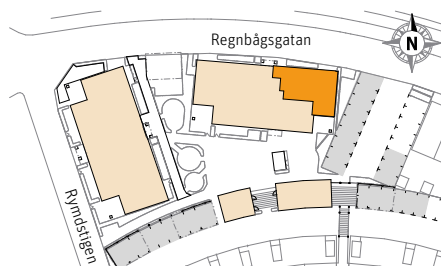
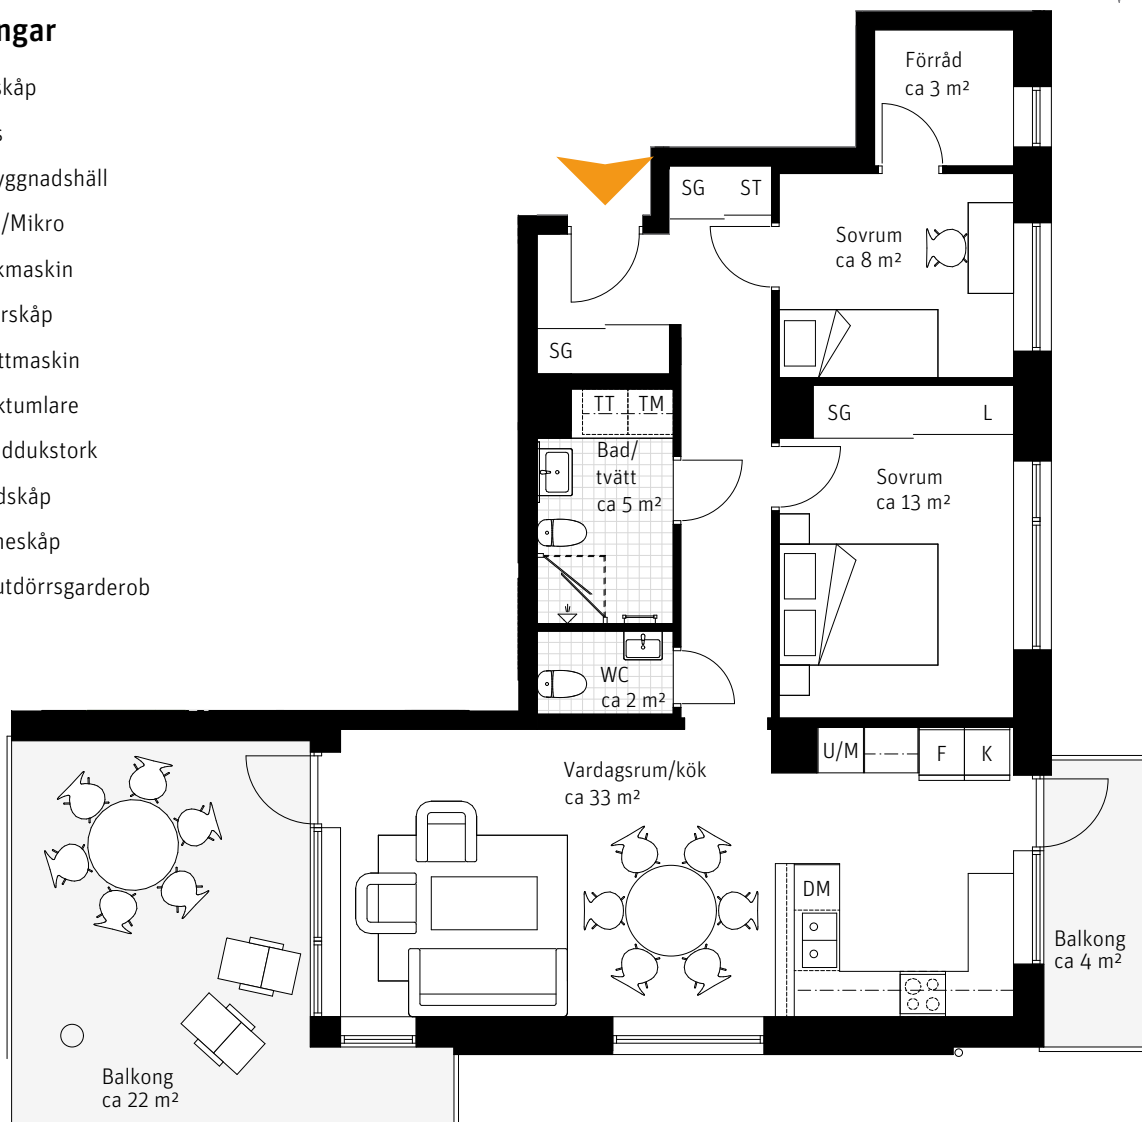
# 3 Rok, ca 82 m<sup>2</sup>

Bonum Brf Polstjärnan  
Lgh 5201, 5301, 5401, 5501

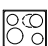

## Förklaringar


- K Kylskåp
- F Frys
-  Inbyggnadshäll
- U/M Ugn/Mikro
- DM Diskmaskin
- — Överskåp
- TM Tvättmaskin
- TT Torktumlare
-  Handdukstork
- ST Städskåp
- L Linneskåp
- SG Skjutdörrsgarderob



## RUMSHÖJD

Ca 2.5 m om inget annat anges.

Meter Skala 1:100

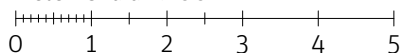

Versiondatum 2024 06 10

RIKSBYGGEN RESERVERAR SIG FÖR EV. TRYCKFEL OCH FÖRBEHÅLLER SIG RÄTTEN ATT GÖRA ÄNDRINGAR. OM BOYTAN MELLAN FÖRHANDSAV TAL OCH UPPLÄTELSEAV TAL SKILJER SIG MER ÄN 5% KORRIGERAS INSATSEN.

 **Bonum**  
Bo bra – må bättre