


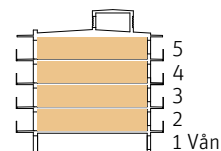
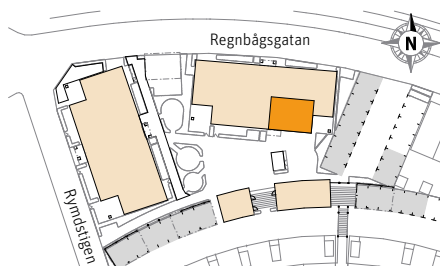
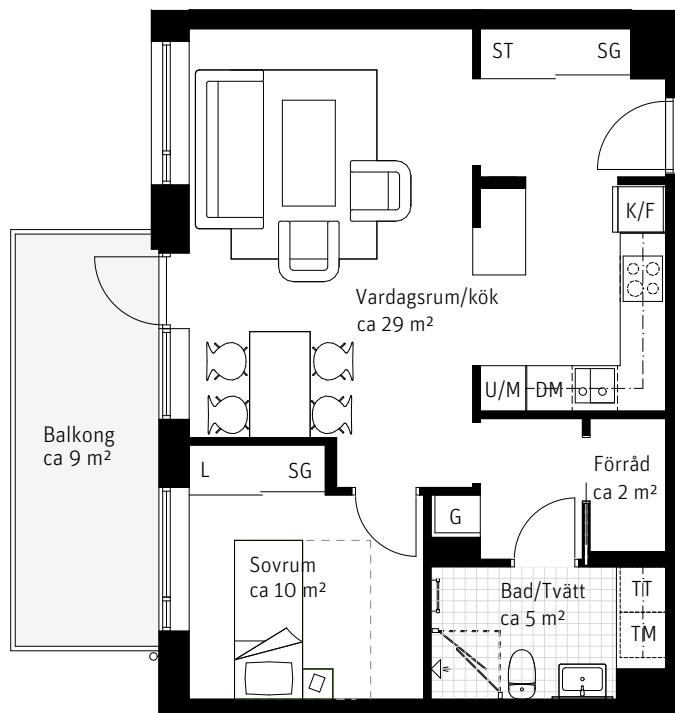
2 Rok, ca 55 m²

Bonum Brf Polstjärnan
Lgh 5202, 5302, 5402, 5502




Förklaringar

- K Kylskåp
- F Frys
-  Inbyggnadshäll
- U/M Ugn/Mikro
- DM Diskmaskin
- Överskåp
- TM Tvättmaskin
- TT Torktumlare
- [Handdukstork
- G Garderob
- ST Städsåp
- L Linnesåp
- SG Skjutdörrsgarderob



RUMSHÖJD
Ca 2.5 m om inget annat anges.

Meter Skala 1:100

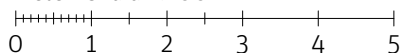

Versiondatum 2024 06 10

RIKSBYGGEN RESERVERAR SIG FÖR EV. TRYCKFEL OCH FÖRBEHÅLLER SIG RÄTTEN ATT GÖRA ÄNDRINGAR. OM BOYTAN MELLAN FÖRHANDSAVTAL OCH UPPLÄTELSEAVTAL SKILJER SIG MER ÄN 5% KORRIGERAS INSATSEN.

 **Bonum**
Bo bra – må bättre