


# 2 Rok, ca 58 m<sup>2</sup>


Lgh 1122

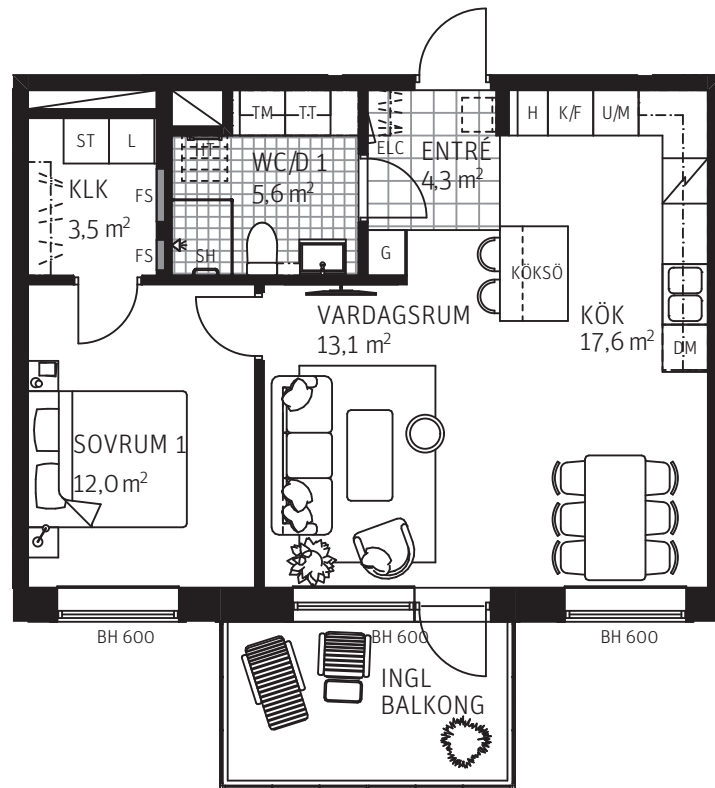


## FÖRKLARING

LINNEFÖRVARING	FÄLLSITS (TILLVAL)	DISKMASKIN	FÖRSTÄRKT TV-VÄGG
GARDEROB	TORKSTÄLLNING (TILLVAL)	HANDDUKSTORK	FRÄNVAL
STÄDSKÅP	HÖGSKÅP	STÖDHANDTAG	KLINKER
KAPPHYLLA	HÖGSKÅP M. UGN OCH MICRO	TVÄTTMASKIN	KLINKER
SKJUTDÖRRS-GARDEROB	KYLSKÅP	TORKTUMLARE	BRÖSTNINGSHÖJD
SKJUTDÖRRS-GARDEROB (TILLVAL)	FRYSSKÅP	KLÄDKAMMARE	
	KYL-/FRYSSKÅP	EL-CENTRAL	
	HÄLL	FÖRDELARSKÅP	

## SITUATIONSPLAN

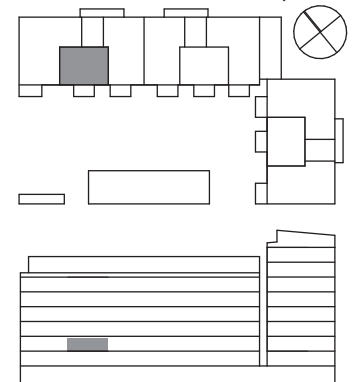

SKALA 1:100

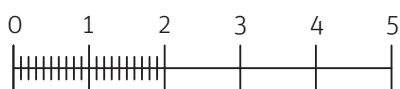

METER

210610 Rätt till ändringar förbehålles.